
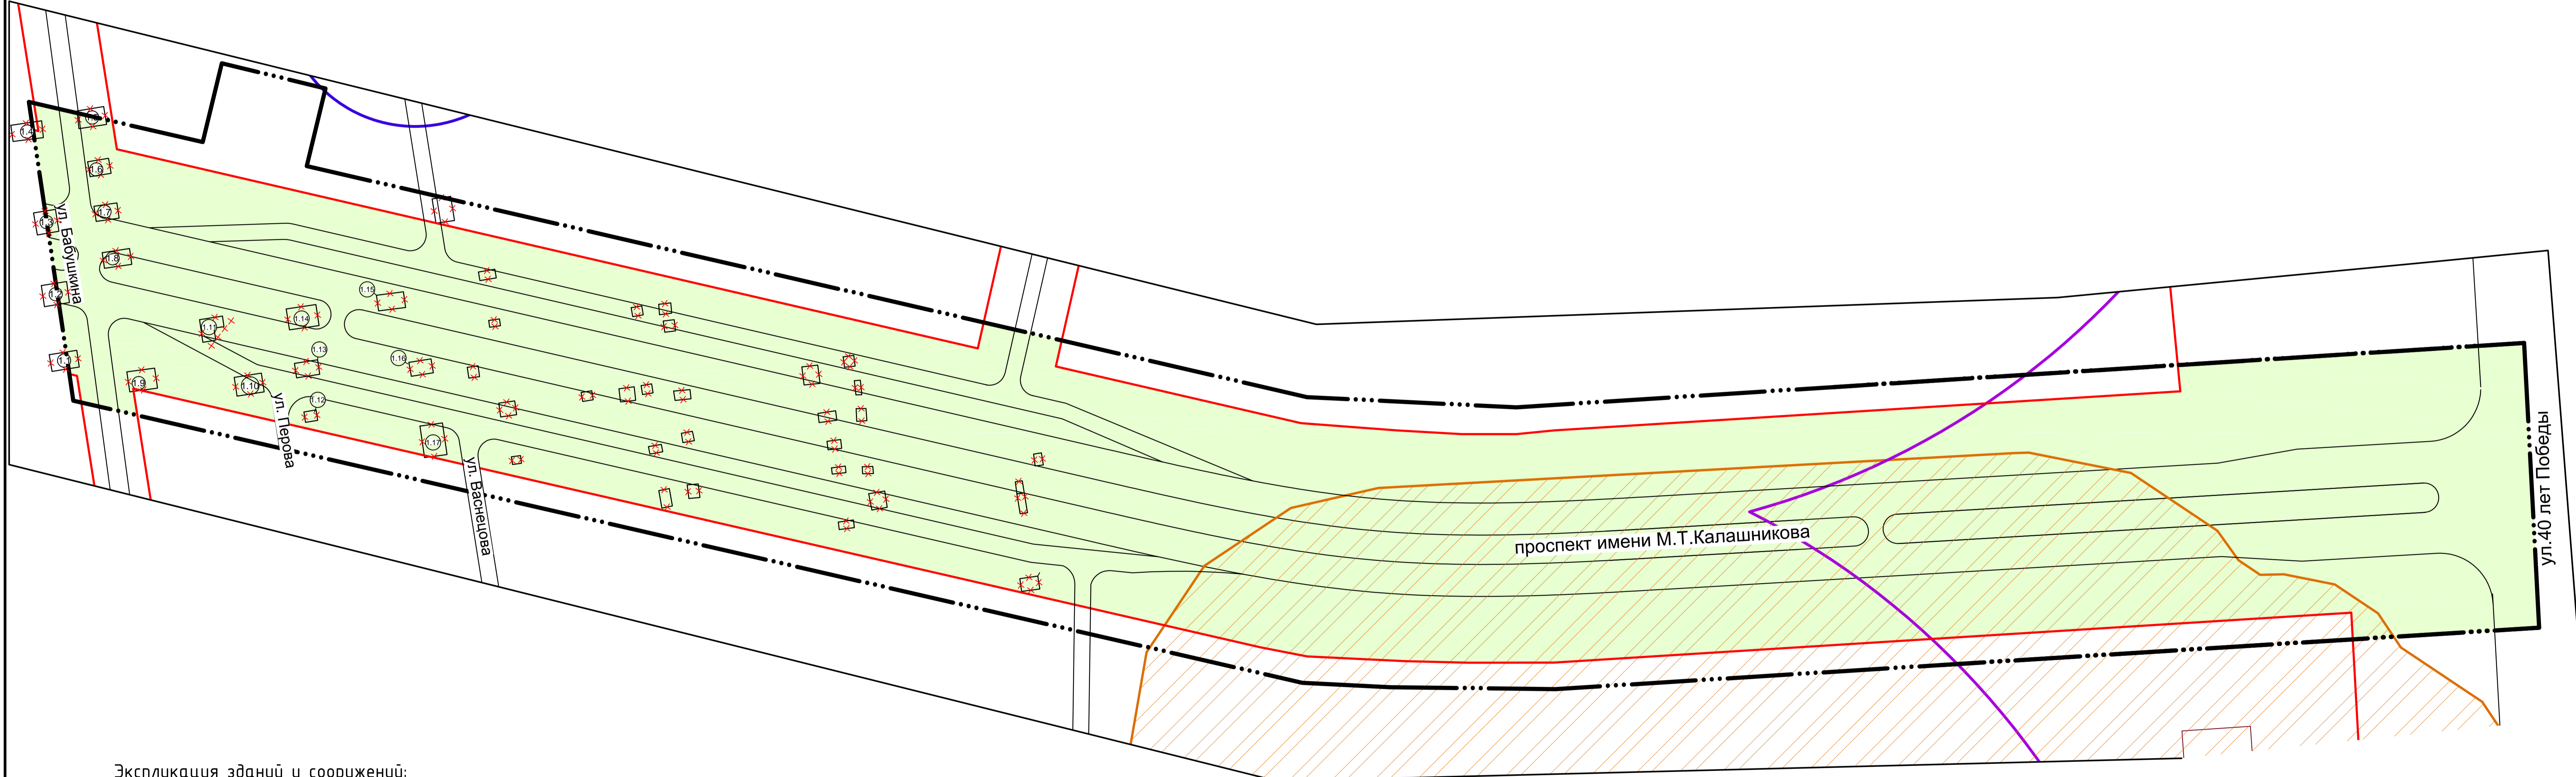


Чертеж границ зон планируемого размещения линейных объектов

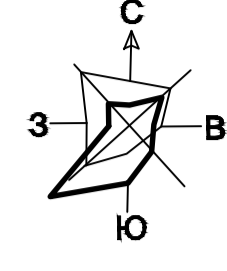

Экспликация зданий и сооружений:

№ п/п	Адрес/Назначение здания	Этажность
Существующие здания и сооружения		
1.1	ул. Бабушкина, 65/Индивидуальный жилой дом	2
1.2	ул. Бабушкина, 67/Индивидуальный жилой дом	1
1.3	ул. Бабушкина, 69/Индивидуальный жилой дом	1
1.4	ул. Бабушкина, 73/Индивидуальный жилой дом	2
1.5	ул. Бабушкина, 8/Индивидуальный жилой дом	2
1.6	ул. Бабушкина, 6/Индивидуальный жилой дом	1
1.7	ул. Бабушкина, 4/Индивидуальный жилой дом	2
1.8	ул. Бабушкина, 2/Индивидуальный жилой дом	2
1.9	ул. Бабушкина, 2/Индивидуальный жилой дом	2
1.10	ул. Перова, 27/Индивидуальный жилой дом	1
1.11	ул. Перова, 29/Индивидуальный жилой дом	1
1.12	ул. Перова, 26/Индивидуальный жилой дом	1
1.13	ул. Перова, 28/Индивидуальный жилой дом	1
1.14	ул. Перова, 30/Индивидуальный жилой дом	1
1.15	ул. Васнецова, 29/Индивидуальный жилой дом	1
1.16	ул. Васнецова, 25/Индивидуальный жилой дом	1
1.17	ул. Васнецова, 23/Индивидуальный жилой дом	1

Условные обозначения

Обозначение	Наименование	Примечание
---	Границы проектирования	проект.
—	Утверждаемые красные линии	проект.
—	Границы проектируемой проезжей части	проект.
—	Границы зоны планируемого размещения объектов транспортной и инженерной инфраструктуры	проект.
⊠	Здания и сооружения, подлежащие сносу	проект.
□	I пояс зоны санитарной охраны водозаборных скважин	сущ.
□	II пояс зоны санитарной охраны водозаборных скважин	сущ.
□	Санитарно-защитная зона предприятий	сущ.

05-11/03-2018-ППТ.04					
Документация по планировке территории линейного объекта "Строительство проспекта Конструктора Калашникова М.Т. от улицы Бабушкина до улицы 40 лет Победы"					
Изм.	Кол.уч.	Лист	Док.	Подпись	Дата
Исполнитель: Харина А.С.				Проект планировки территории. Основная часть.	
				Этап	Лист
				ППТ	1
				Листов	3
Разработал	Музыкашвили	Чертеж границ зон планируемого размещения линейных объектов		Муниципальное бюджетное учреждение "Архитектурно-планировочное бюро"	
Проверил	Харина А.С.	М 1:1000			